


瓦座 45 x 45

軒先水切

鼻隠

棧瓦

- 瓦棧 15 x 30 (樹脂棧木)  
地域により瓦棧木の大きさは、異なります
- 流し棧
- 下葺き材 ゴムアス系ルーフィング
- 野地板 硬質木片セメント板 t = 18
- 垂木 C - 100 x 50 x 20 x 2.3

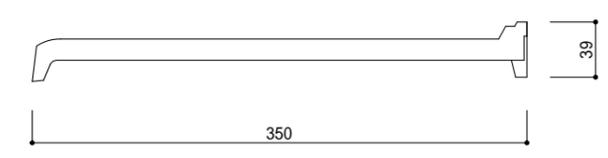

F形  
S  
軒先 2

図名  
縮尺 1/5

NO  
F / 28