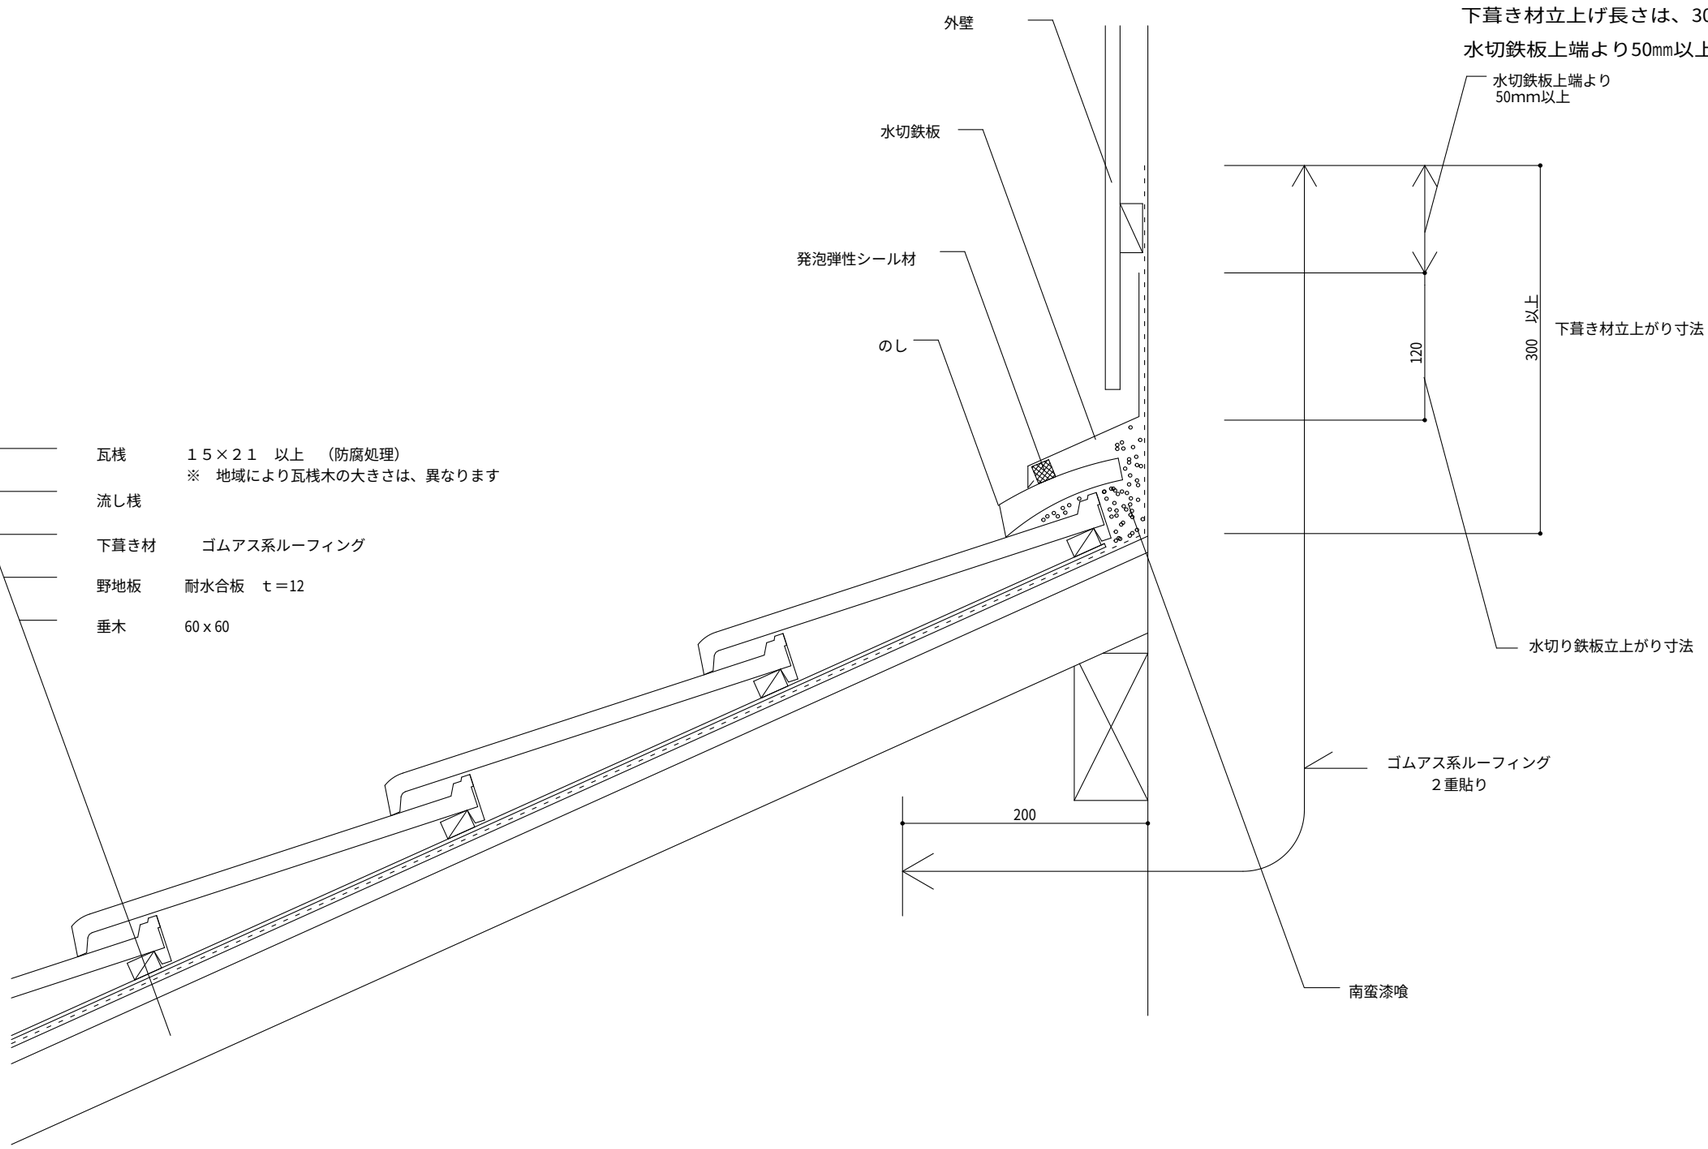

Ｆ形 木造 壁際　3	図名		ＮＯ F / 11
	縮尺　1/5		