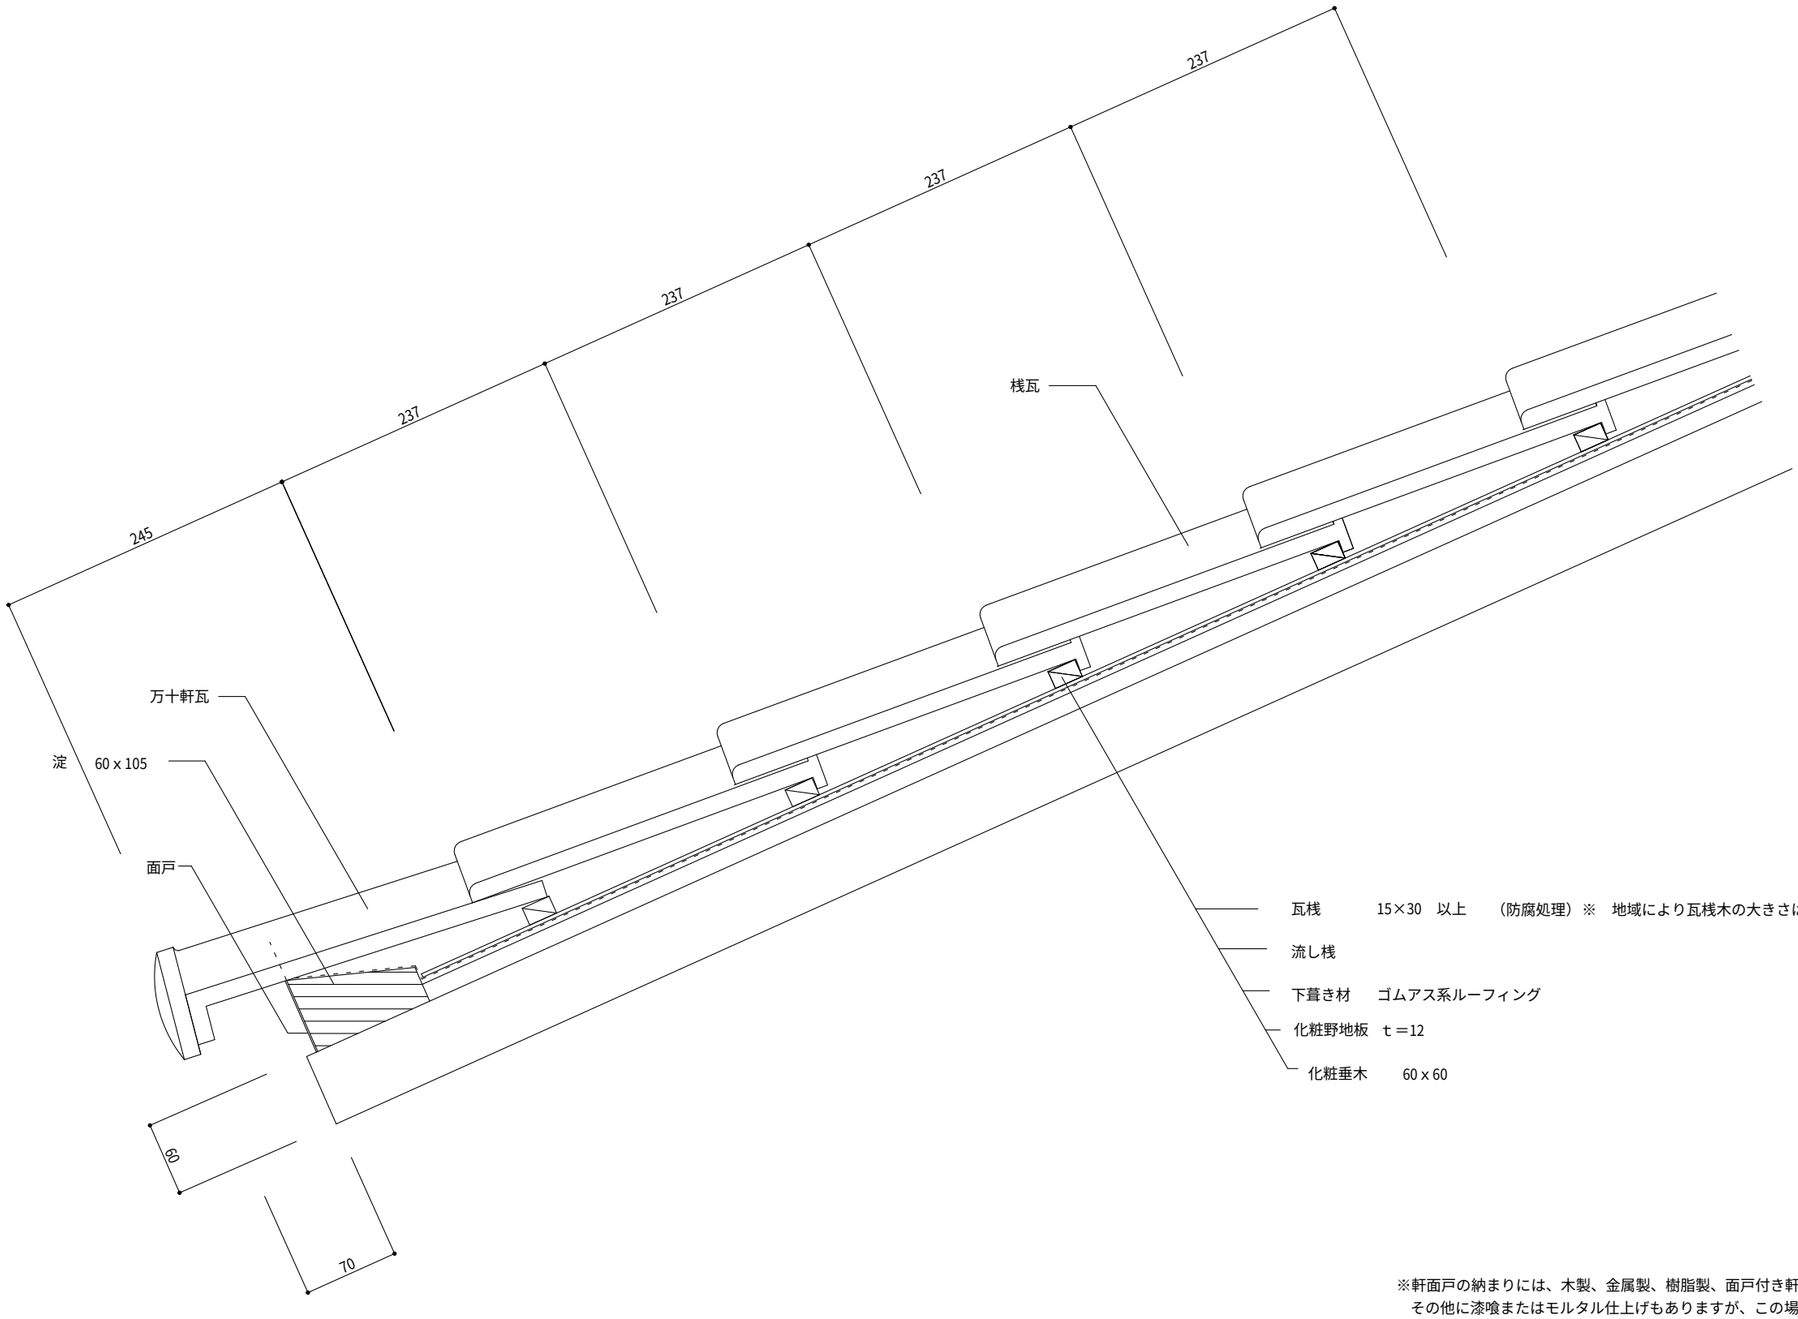

※軒面戸の納まりには、木製、金属製、樹脂製、面戸付き軒瓦等があります。
その他に漆喰またはモルタル仕上げもありますが、この場合は、左官仕事となります。

和形 木造 軒先　2			NO J／2
	縮尺　1/5		